UTTAR GUJARAT VIJ CO. LTD.
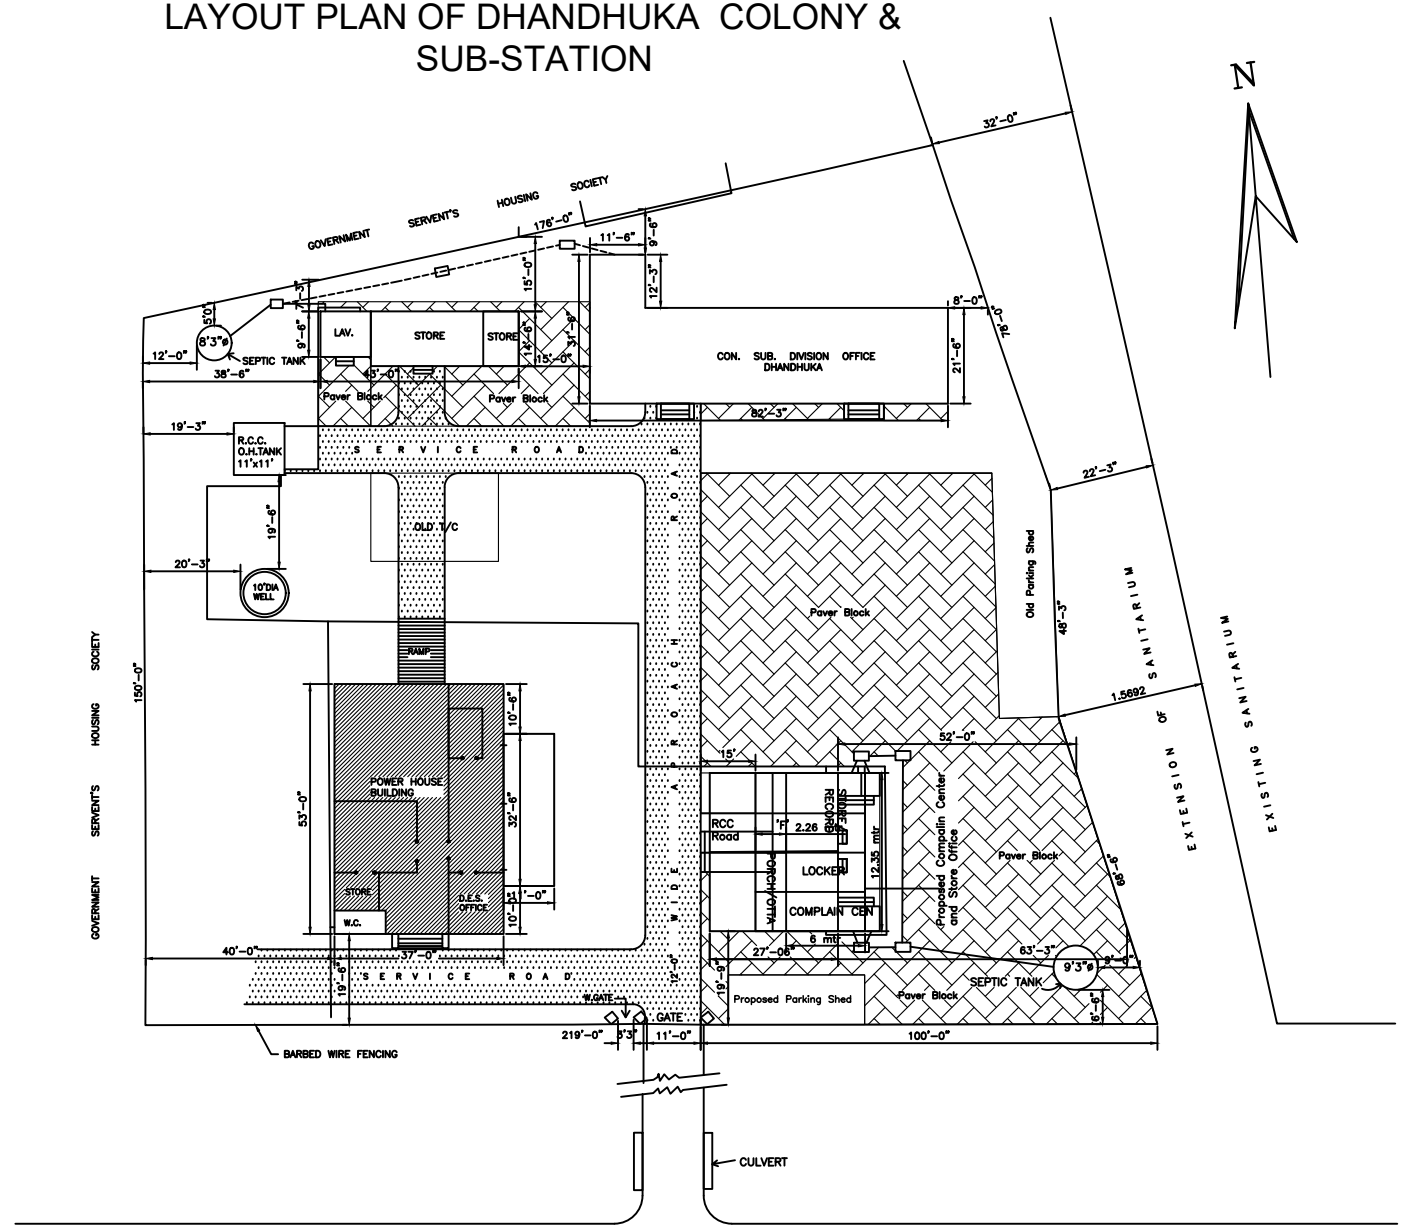
LAYOUT PLAN OF DHANDHUKA COLONY & SUB-STATION